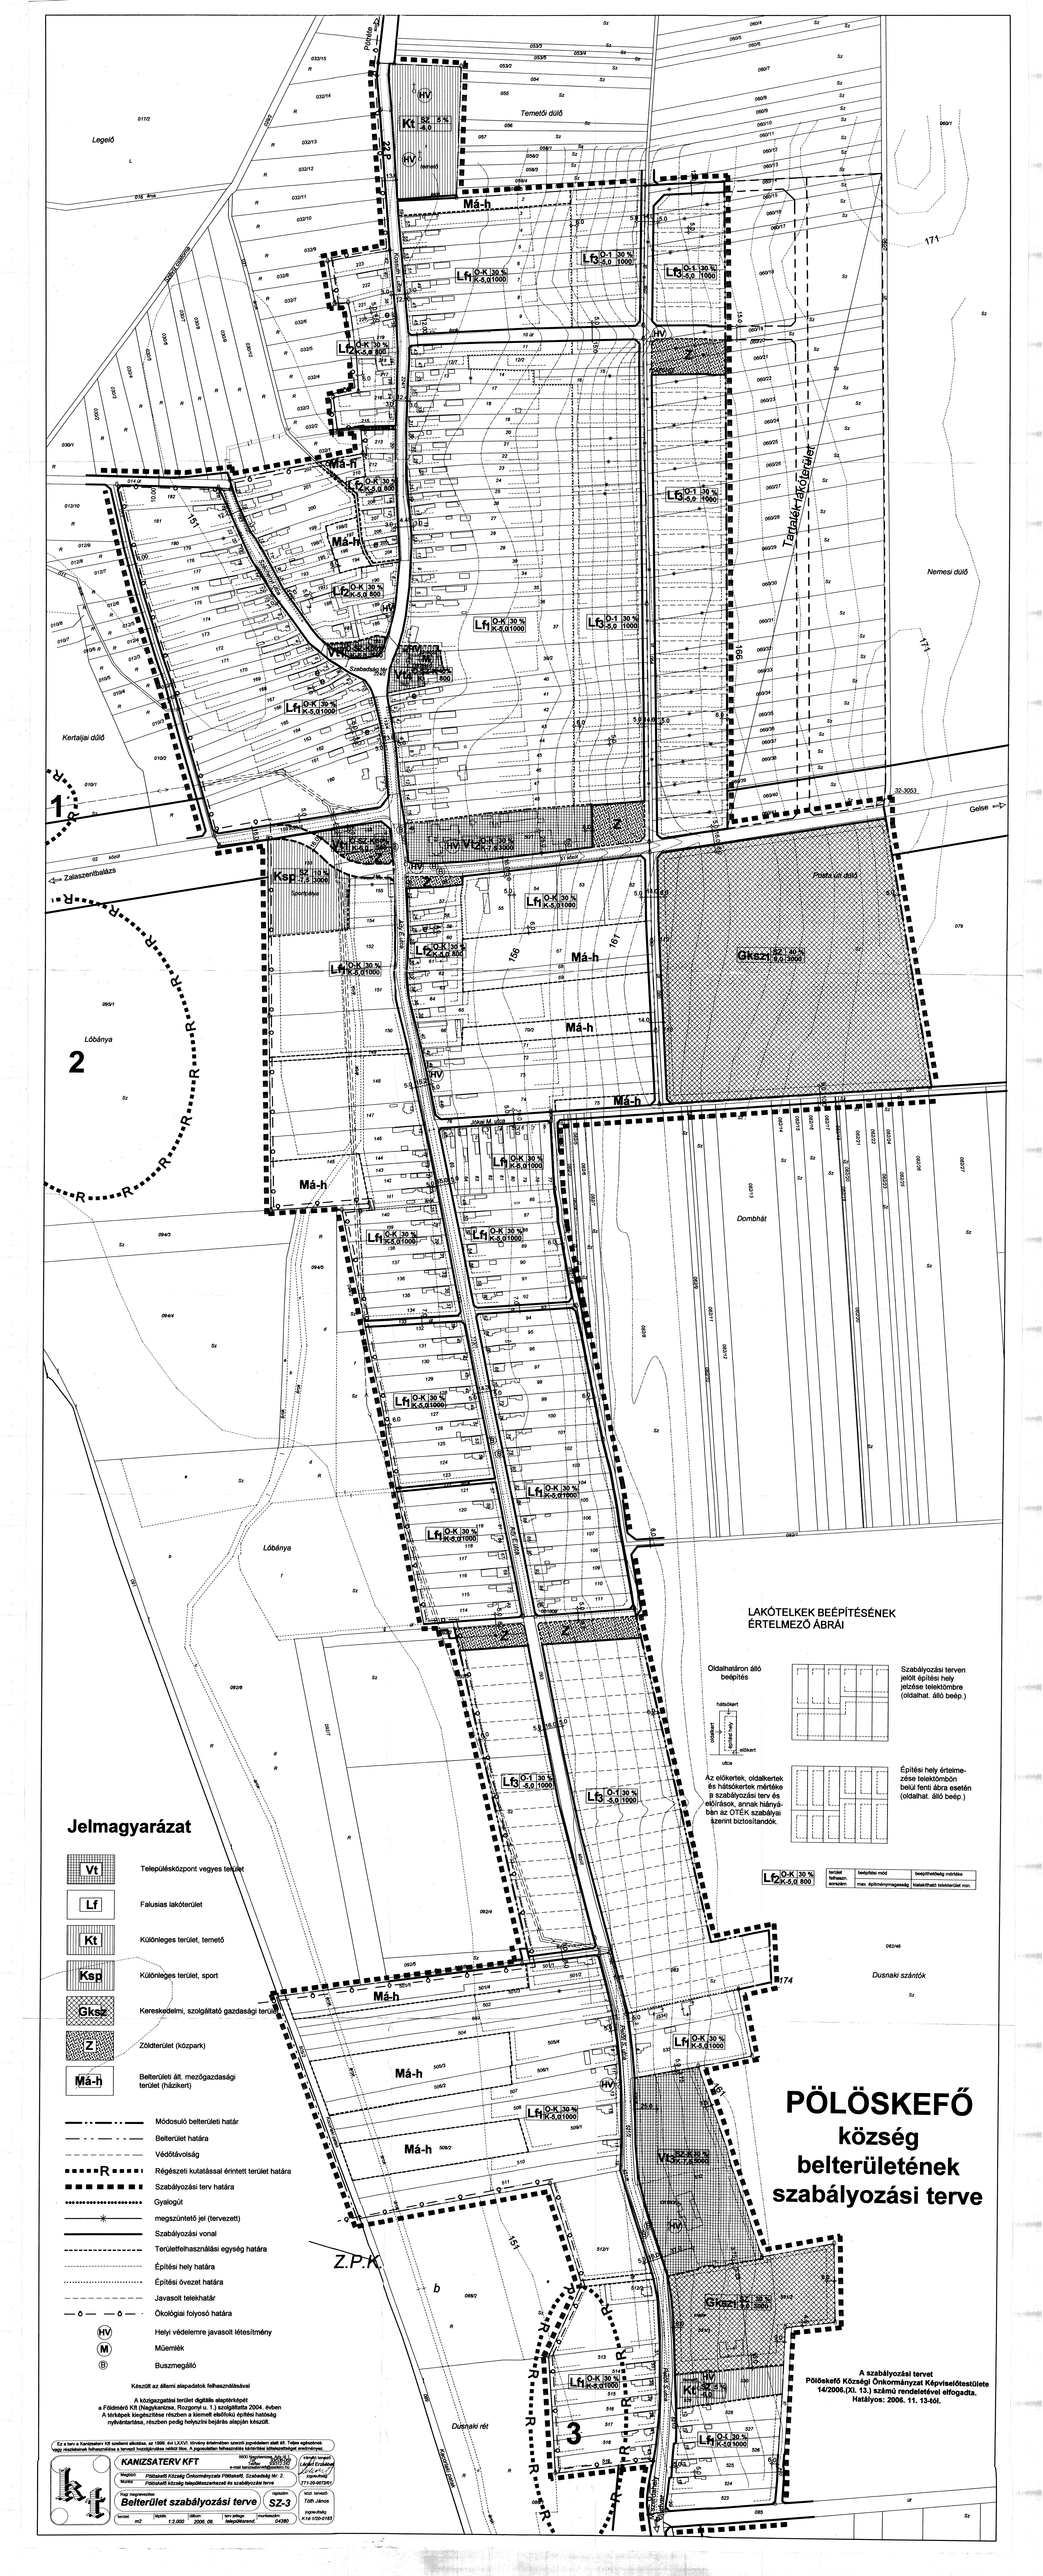
Temetői dűlő
Legelő
Kertaljai dűlő
Lőbánya
Dombhát
Dusnaki szántók
Dusnaki rét
Nemesi dűlő
Prosta ún. dűlő
Tatalaji lakóterület
Gelse
Zalaszentbalázs
Szabadság út
Z.P.K
Jelmagyarázat
Településközpont vegyes terület
Falusias lakóterület
Különleges terület, temető
Különleges terület, sport
Kereskedelmi, szolgáltató gazdasági terület
Zöldterület (közpark)
Belterületi ált. mezőgazdasági terület (házkert)
Módosuló belterületi határ
Belterület határa
Védőtávolság
Régészeti kutatással érintett terület határa
Szabályozási terv határa
Gyalogút
megszüntető jel (tervezett)
Szabályozási vonal
Területfelhasználási egység határa
Építési hely határa
Építési övezet határa
Javasolt telekhatár
Ökológiai folyosó határa
Helyi védelemre javasolt létesítmény
Műemlék
Buszmegálló
LAKÓTELKEK BEÉPÍTÉSÉNEK ÉRTELMEZŐ ÁBRÁI
Oldalhatáron álló beépítés
Szabályozási terven jelölt építési hely jelzése telektömbre (oldalhat. álló beép.)
Építési hely értelmezése telektömbön belül fenti ábra esetén (oldalhat. álló beép.)
Az előkertek, oldalkertek és hátsókertek mértéke a szabályozási terv és előírások, annak hiányában az OTÉK szabályai szerint biztosítandók.
PÖLÖSKEFŐ
község
belterületének
szabályozási terve
A szabályozási tervet Pölöskefő Községi Önkormányzat Képviselő-testülete 14/2006.(XI. 13.) számú rendeletével elfogadta.
Hatályos: 2006. 11. 13-tól.
Készült az állami alapadatok felhasználásával
A közigazgatási terület digitális alaptérképét a Földmérő Kft (Nagykanizsa, Ruszprogi u. 1.) szolgáltatta 2004. évben
A térképek kiegészítése részben a kiemelt elsőfokú építési hatóság nyilvántartása, részben pedig helyszíni bejárás alapján készült.
Ez a terv a Kormányzati Kft szellemi alkotása, az 1999. évi LXXVI. törvény értelmében szerzői jogvédelem alatt áll. Teljes egészének, vagy részeinek felhasználása a tervező hozzájárulása nélkül tilos. A jogsértőkkel felhasználási szerződést kötünk.
KANIZSATERV KFT
8800 Nagykanizsa, Erdődy u. 2.
Belterület szabályozási terve
SZ-3
Pölöskefő Község Önkormányzata Pölöskefő, Szabadság tér 2.
Pölöskefő község településszerkezeti és szabályozási terve
Belterület
2006. 09.
1:2.000
04380
K14-1/20-07182